

Proyecto


Mejora de la Iluminación del Parque Rufino Tamayo


Nuestro Parque Seguro

El Parque Rufino Tamayo es un tesoro en medio de la ciudad. Este hermoso bosque urbano, parque emblemático de la ciudad, es visitado por vecinos que van a ejercitarse, convivir o relajarse.

El Patronato del Parque Rufino y Olga Tamayo AC ha logrado regenerar el parque llevando a cabo el 70% del plan maestro. Necesitamos continuar con las mejoras para que el parque sea seguro para todos.

El proyecto de mejora de la iluminación es un proyecto integral de instalación de nuevas luminarias y reemplazo de algunas lámparas. Los vecinos podemos aportar para ir sumando zonas bien iluminadas y seguras con este plan de mejora.

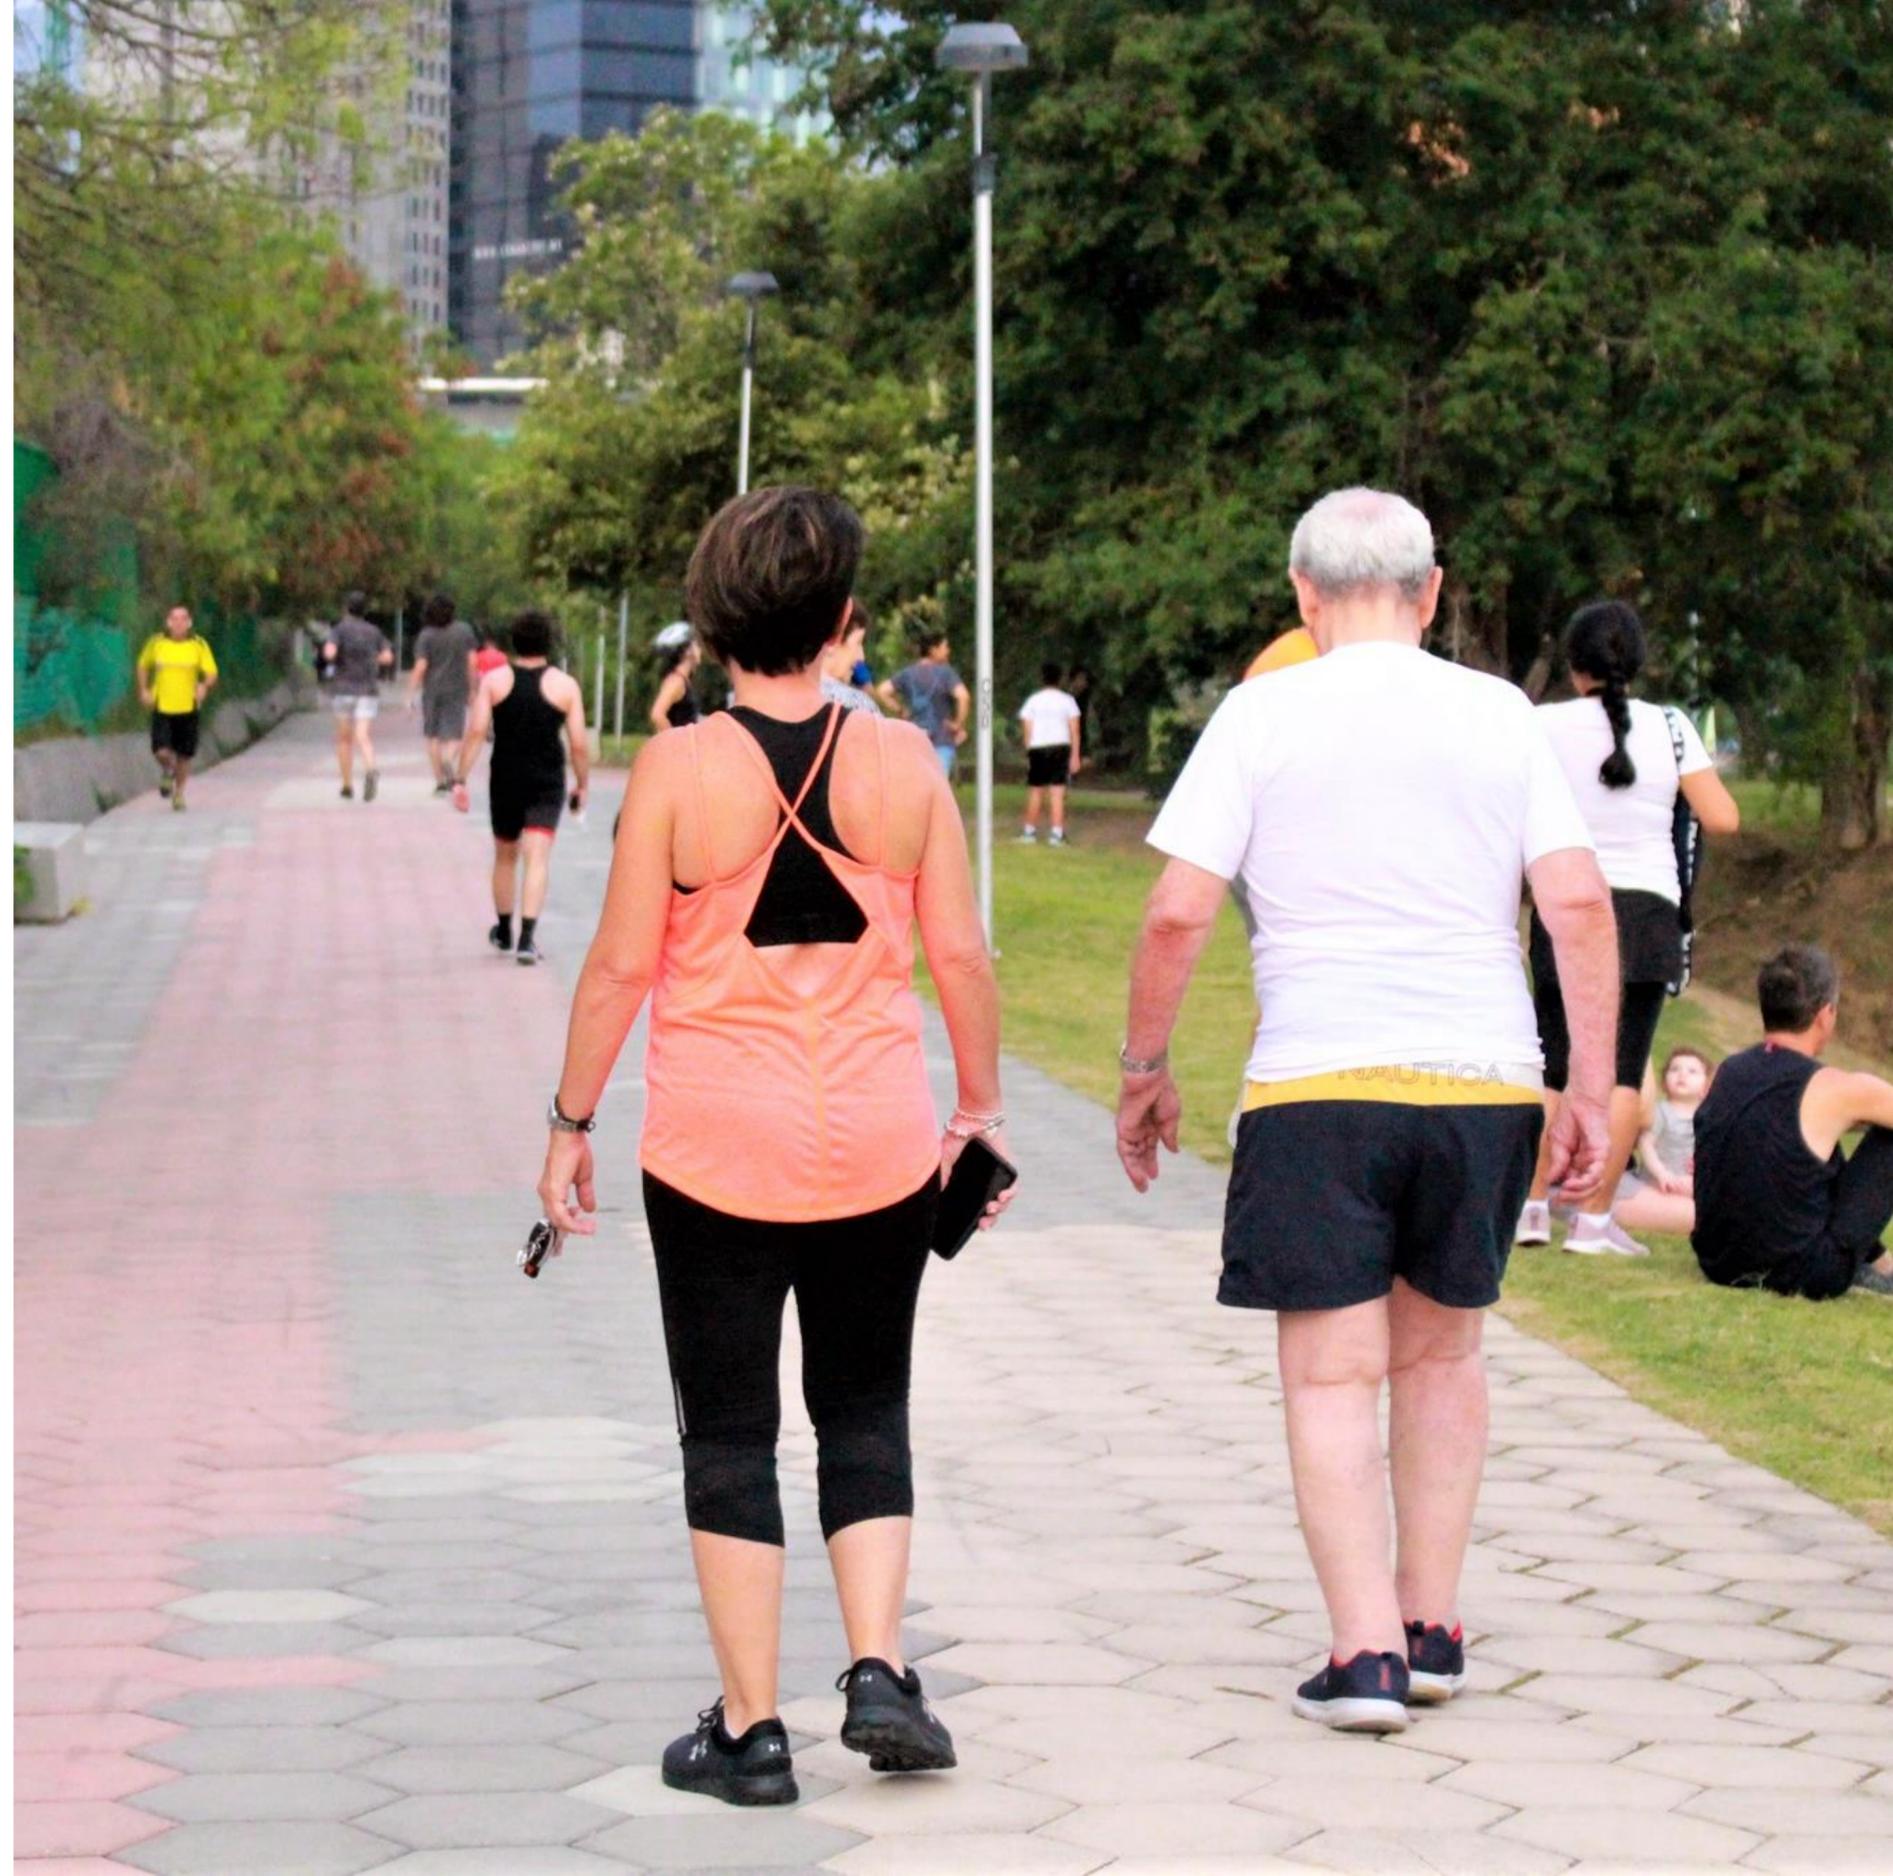

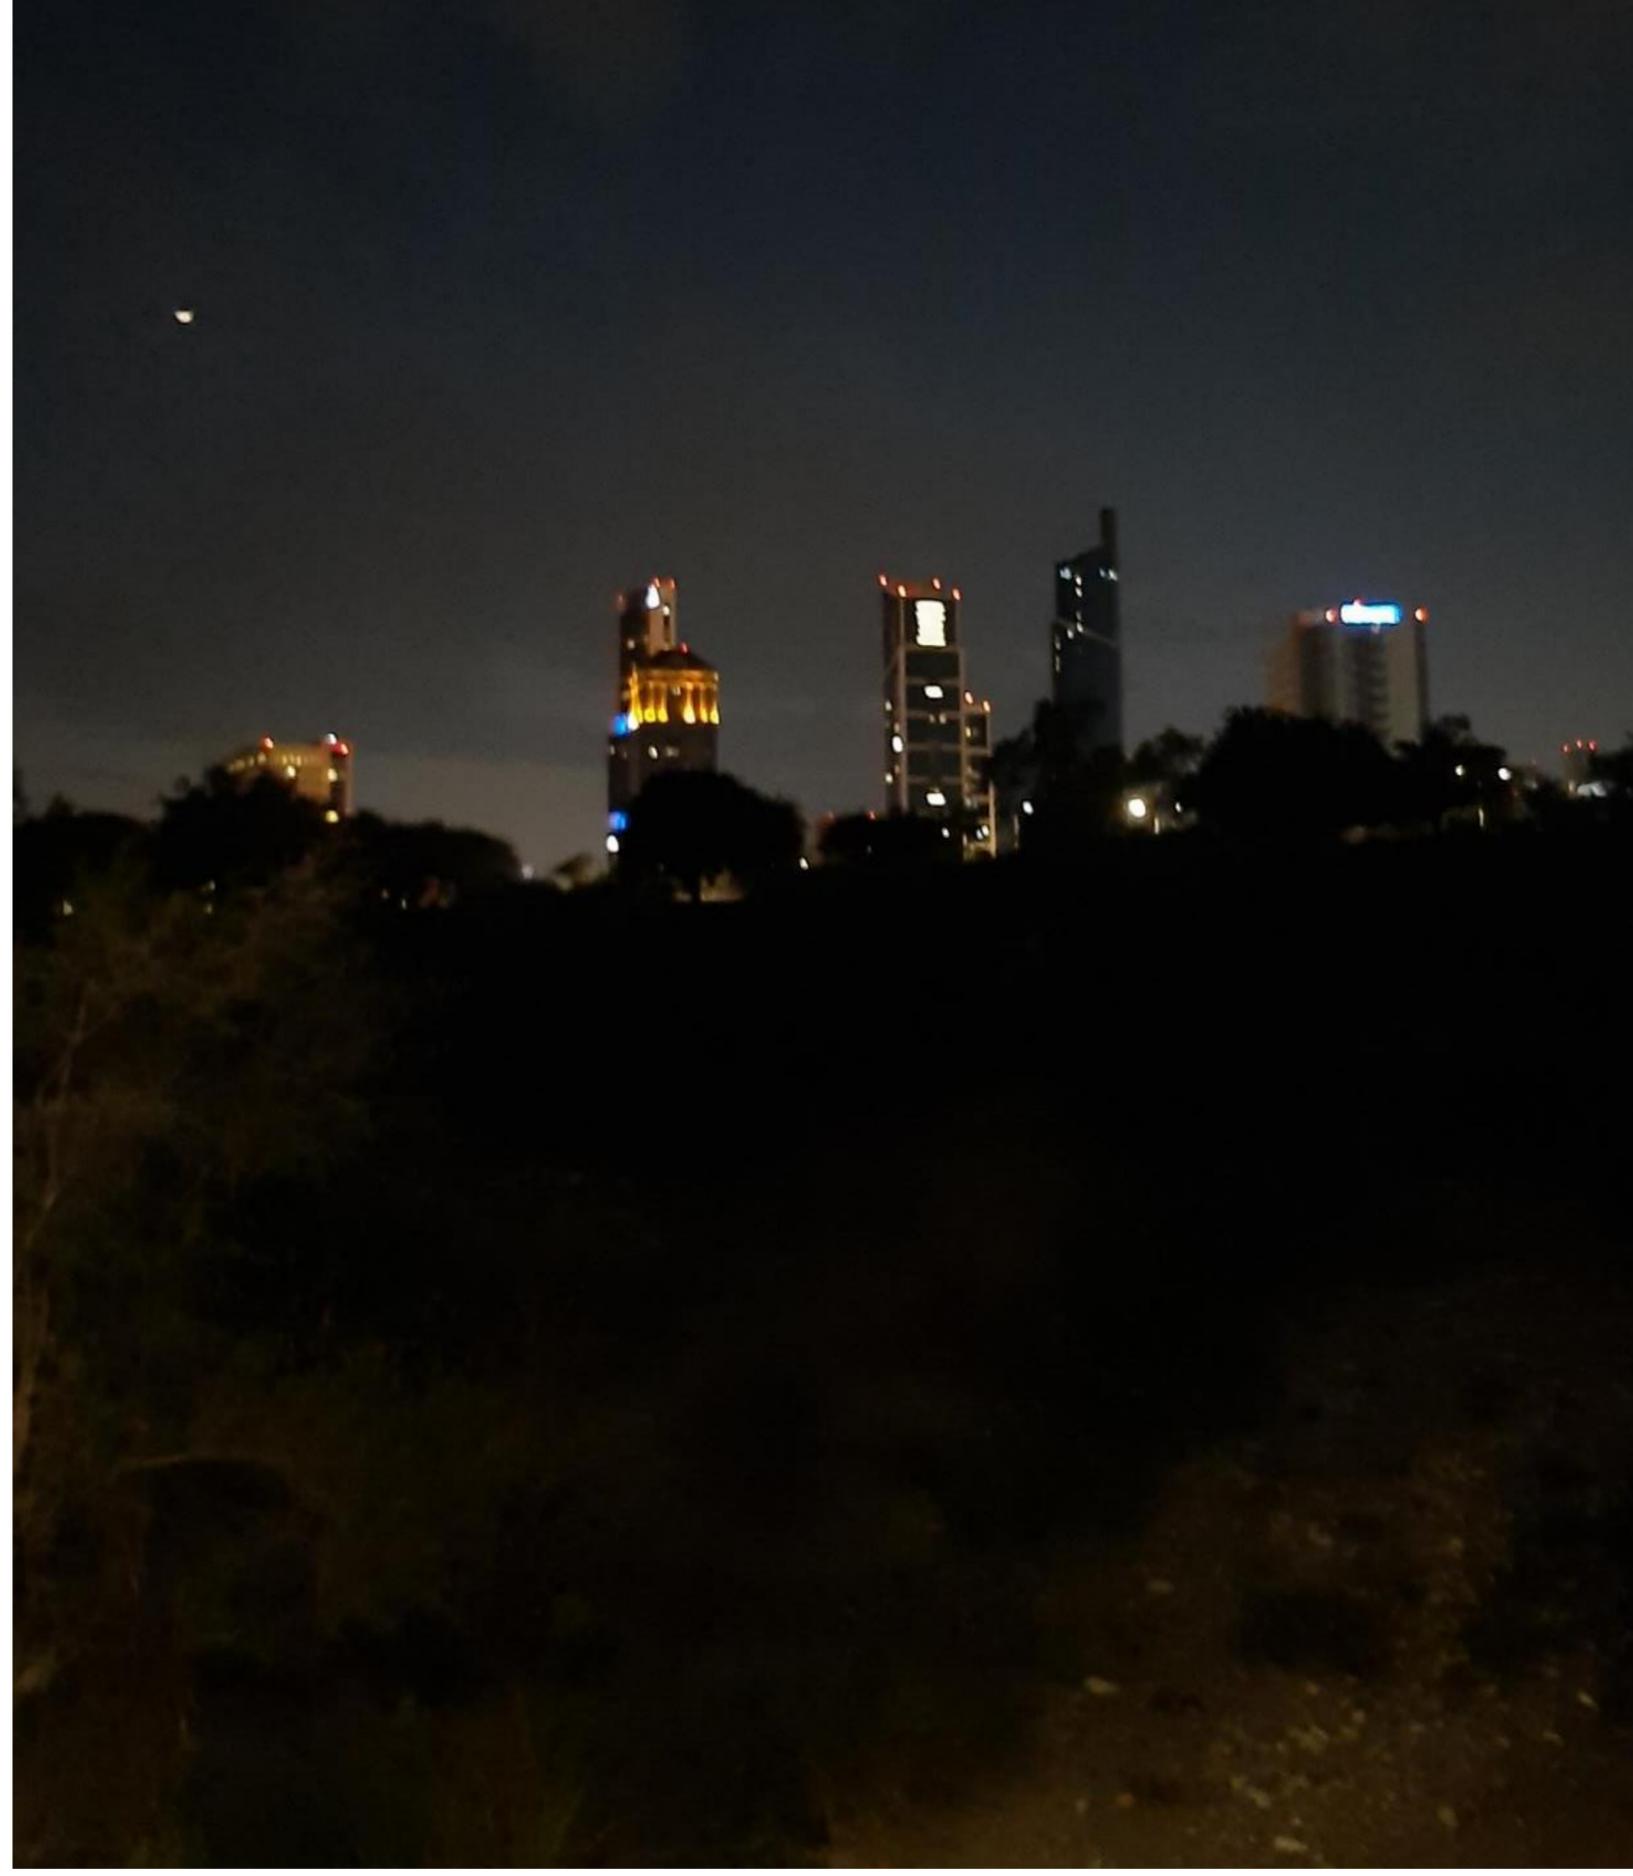

Proyecto

Mejora de la Iluminación del Parque Rufino Tamayo

Nuestro Parque Seguro


El patronato ha realizado un estudio de iluminación en el parque, detectando cuáles son las zonas que tendrían un mayor beneficio en cuanto a iluminación con el menor costo de inversión.

De esta forma se propone remplazar algunas lámparas de luminarias que están colocadas en lugares estratégicos pero no tienen la capacidad lumínica necesaria.

La introducción de luminarias nuevas se propone en áreas donde todavía no se tiene equipamiento (como jardín infantil, gimnasio o parque canino) o que está pendiente su rehabilitación como el andador norte sobre los taludes que han sufrido erosión por las lluvias.




ESTUDIO DE ILUMINACIÓN EN EL PARQUE RUFINO TAMAYO

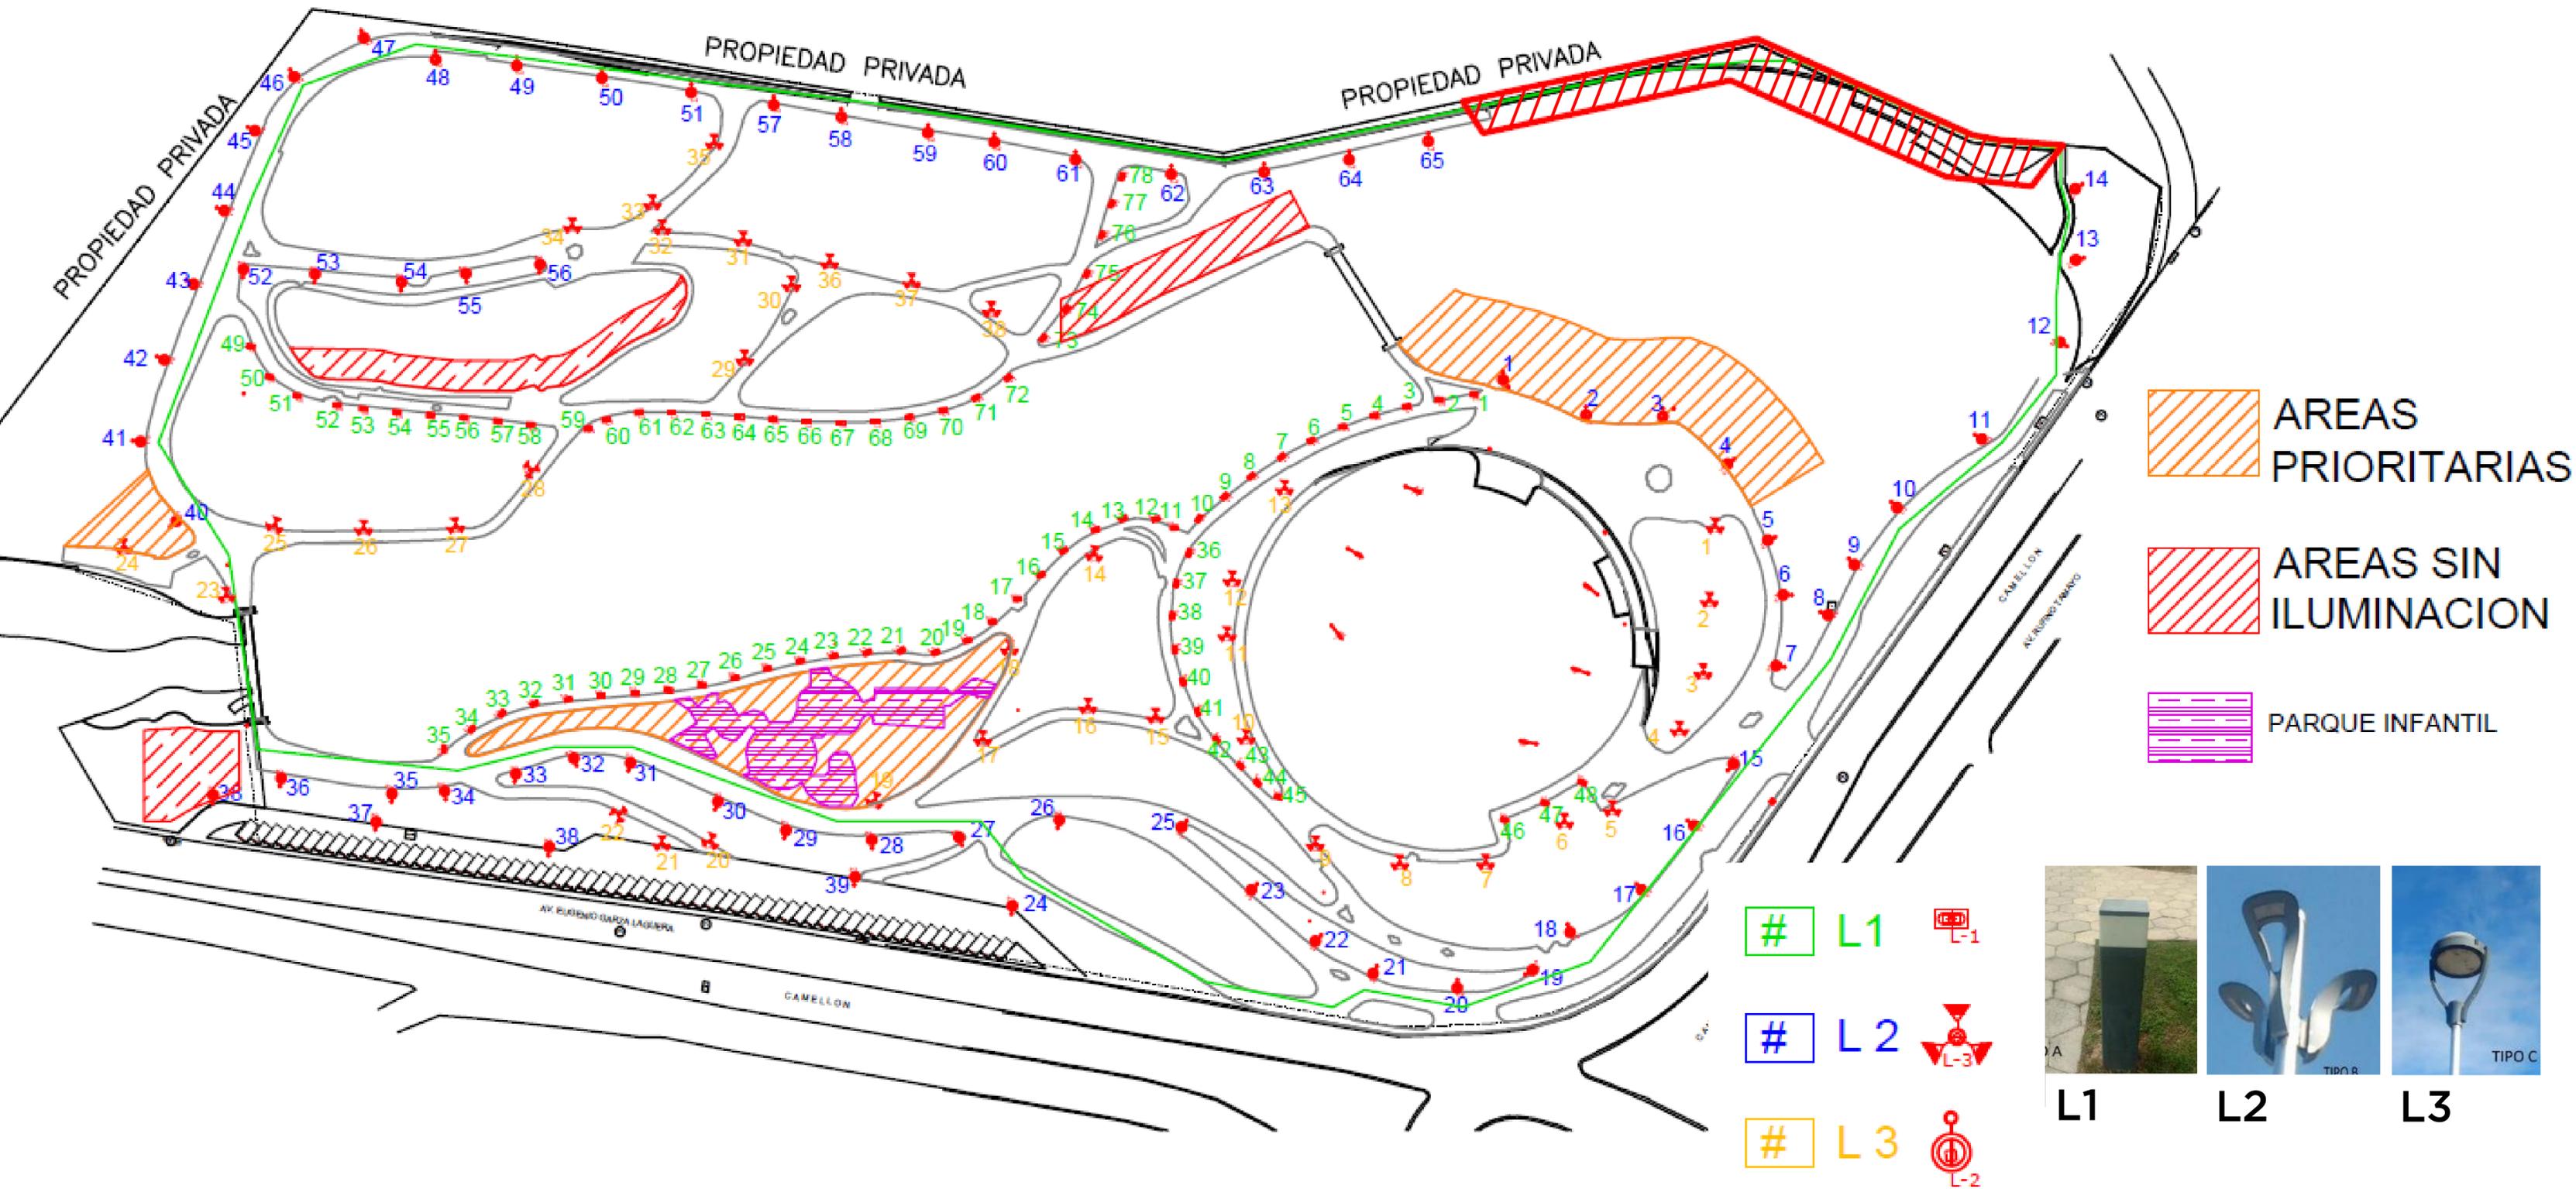


ESTUDIO DE ILUMINACIÓN EN EL PARQUE RUFINO TAMAYO

Introducción de nuevas luminarias

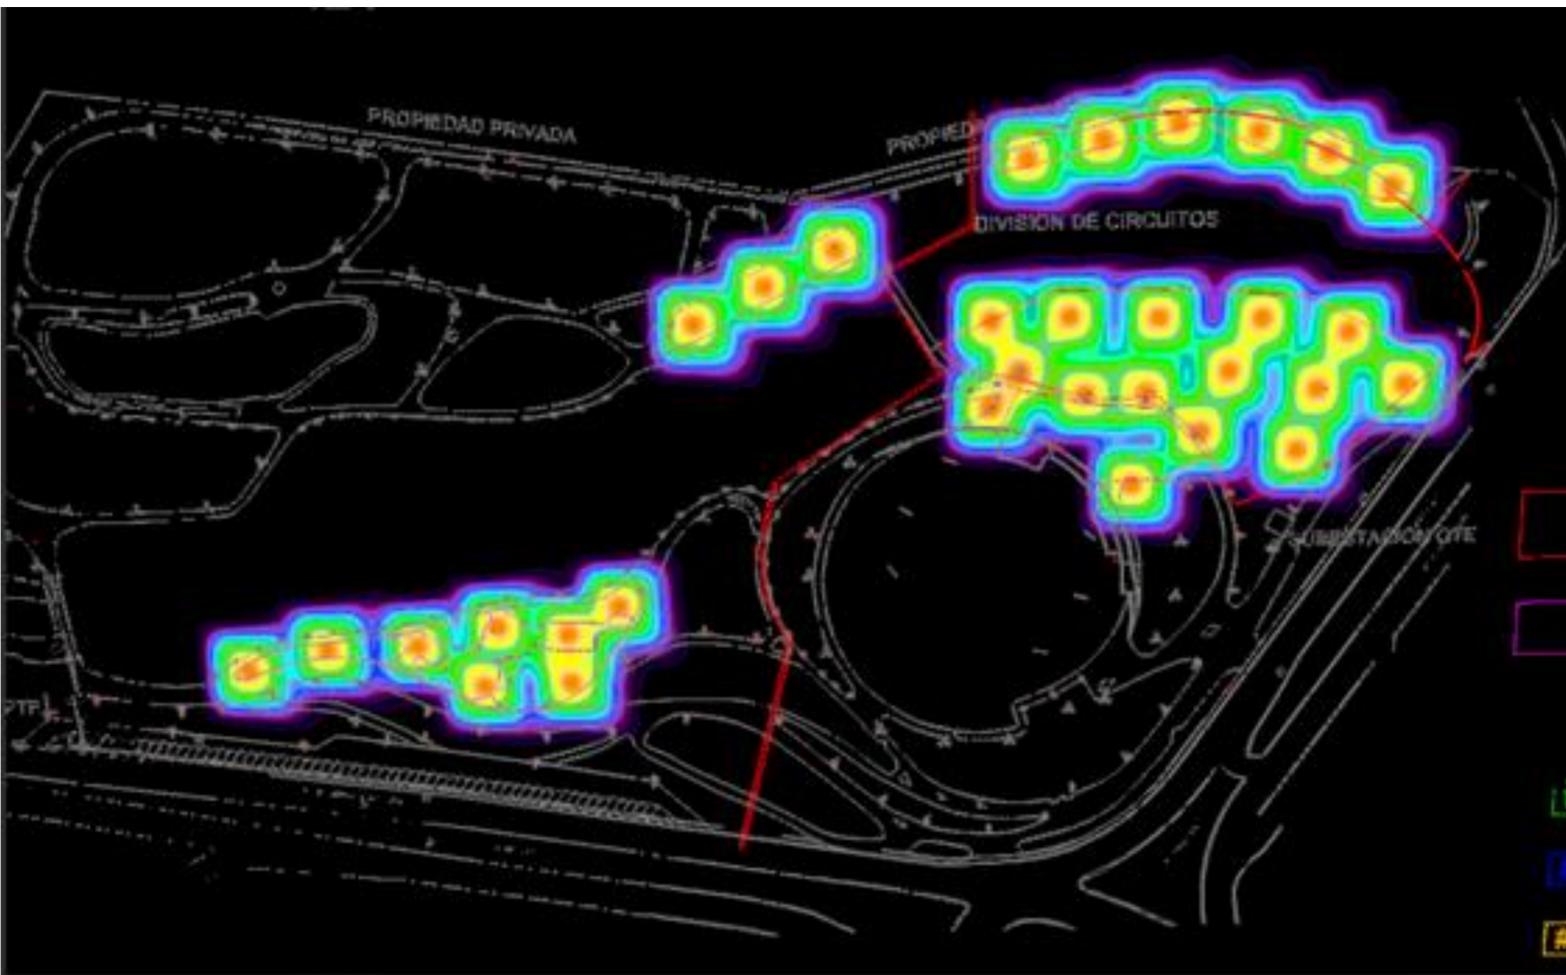

Reemplazo de luminarias

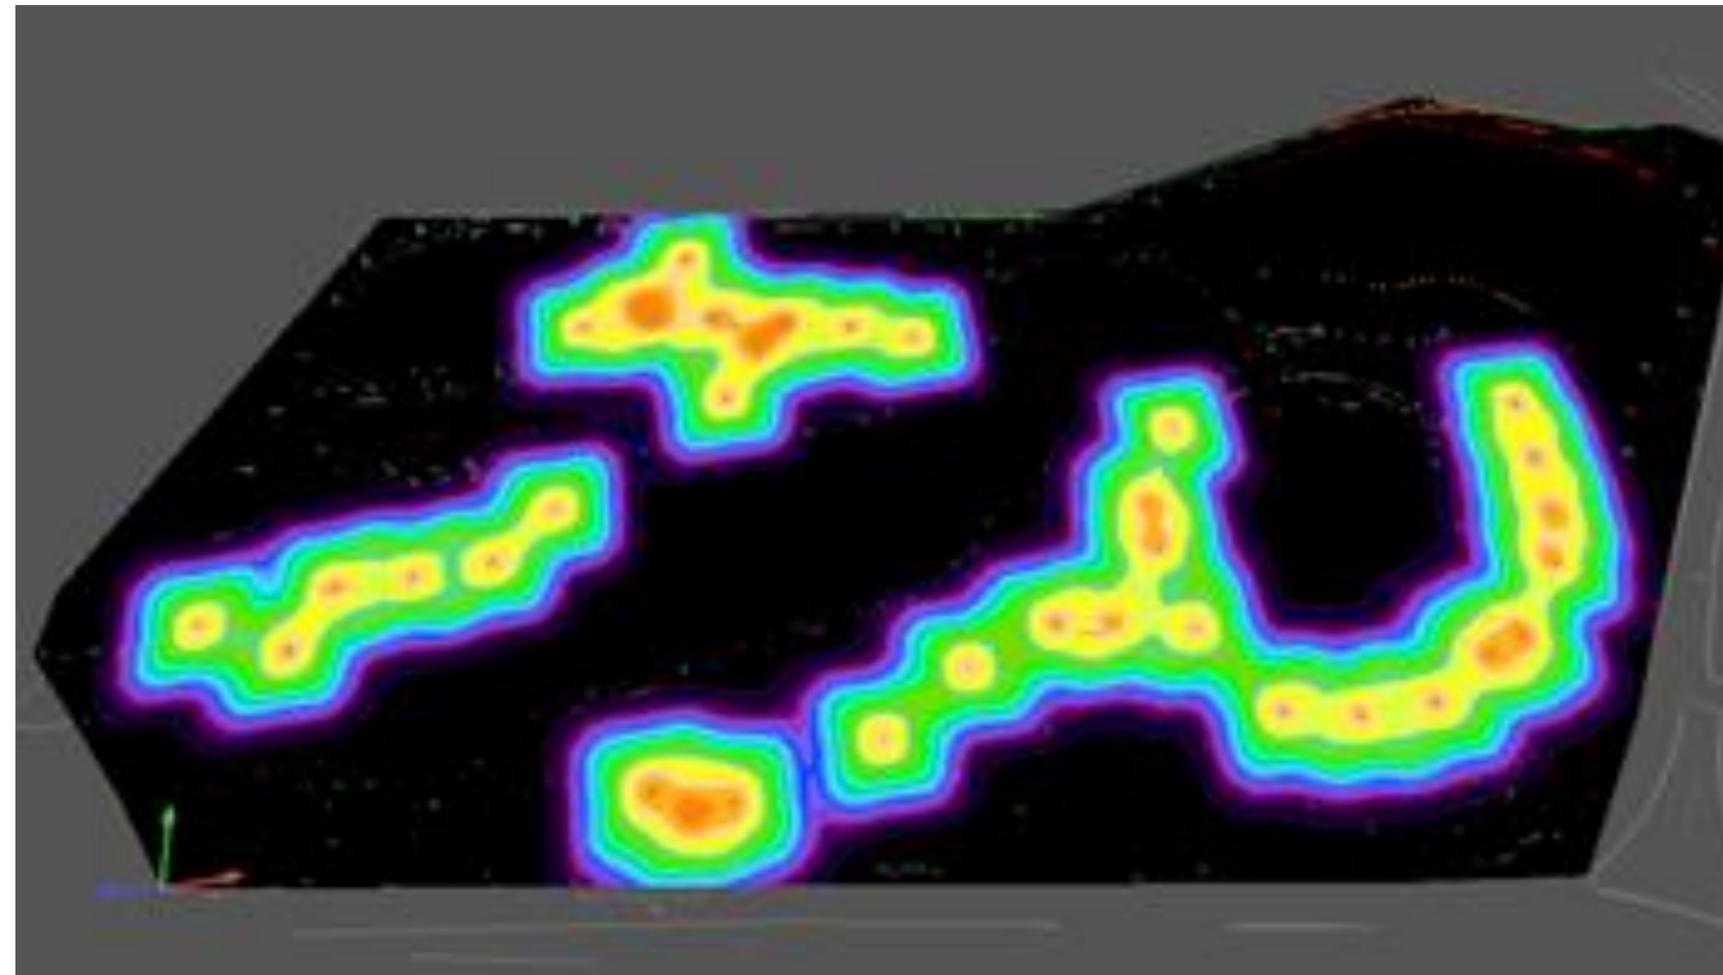

Proyecto

Mejora de la Iluminación del Parque Rufino Tamayo

El proyecto de mejora de la iluminación es un proyecto integral de instalación de nuevas luminarias y reemplazo de algunas lámparas. Los vecinos podemos aportar para ir sumando zonas bien iluminadas y seguras con este plan de mejora.



Luminaria marca SIMON modelo MERAK SYF código 259-400001013, luminaria decorativa LED de 104W.



ZONA		SUMINISTRO LUMINARIAS			SUMINISTRO POSTE			INSTALACION ESTIMADO			SUBTOTAL	TOTAL (IVA inc)
		Luminaria	PU	MONTO	Poste	PU	MONTO	Instalación	PU	MONTO		
1	ANDADOR NORTE -Suministro e instalación	6	\$ 7,405	\$ 44,430	6	\$ 2,590	\$ 15,540	6	\$ 4,998	\$ 29,985	\$ 89,955	\$ 104,348
2	RAMPA NORTE -Suministro e instalación	3	\$ 7,405	\$ 22,215	3	\$ 2,590	\$ 7,770	3	\$ 4,998	\$ 14,993	\$ 44,978	\$ 52,174
3	JARDÍN INFANTIL -Suministro e instalación	7	\$ 7,405	\$ 51,835	7	\$ 2,590	\$ 18,130	7	\$ 4,998	\$ 34,983	\$ 104,948	\$ 121,739
4	JARDÍN EXPLANADA -Suministro e instalación	6	\$ 7,405	\$ 44,430	6	\$ 2,590	\$ 15,540	6	\$ 4,998	\$ 29,985	\$ 89,955	\$ 104,348
5	JARDÍN EXPLANADA -Sustitución lámparas	4	\$ 7,406	\$ 29,624	0	\$ 2,591	\$ -	4	\$ 1,500	\$ 6,000	\$ 35,624	\$ 41,324
6	EXPLANADA -Suministro e instalación	2	\$ 7,405	\$ 14,810	2	\$ 2,590	\$ 5,180	2	\$ 4,998	\$ 9,995	\$ 29,985	\$ 34,783
7	PARQUE CANINO -Suministro e instalación	7	\$ 7,405	\$ 51,835	7	\$ 2,590	\$ 18,130	7	\$ 4,998	\$ 34,983	\$ 104,948	\$ 121,739
8	CIRCUITO ORIENTE -Sustitución lámparas	9	\$ 7,405	\$ 66,645	0	\$ 2,591	\$ -	9	\$ 1,500	\$ 13,500	\$ 80,145	\$ 92,968
9	CIRCUITO SUR -Sustitución lámparas	11	\$ 7,405	\$ 81,455	0	\$ 2,591	\$ -	11	\$ 1,500	\$ 16,500	\$ 97,955	\$ 113,628
10	CIRCUITO PONIENTE -Sustitución lámparas	7	\$ 7,405	\$ 51,835	0	\$ 2,591	\$ -	7	\$ 1,500	\$ 10,500	\$ 62,335	\$ 72,309
11	CIRCUITO NORTE -Sustitución lámparas	9	\$ 7,405	\$ 66,645	0	\$ 2,591	\$ -	9	\$ 1,500	\$ 13,500	\$ 80,145	\$ 92,968
TOTAL (IVA incluido)											\$ 952,327	