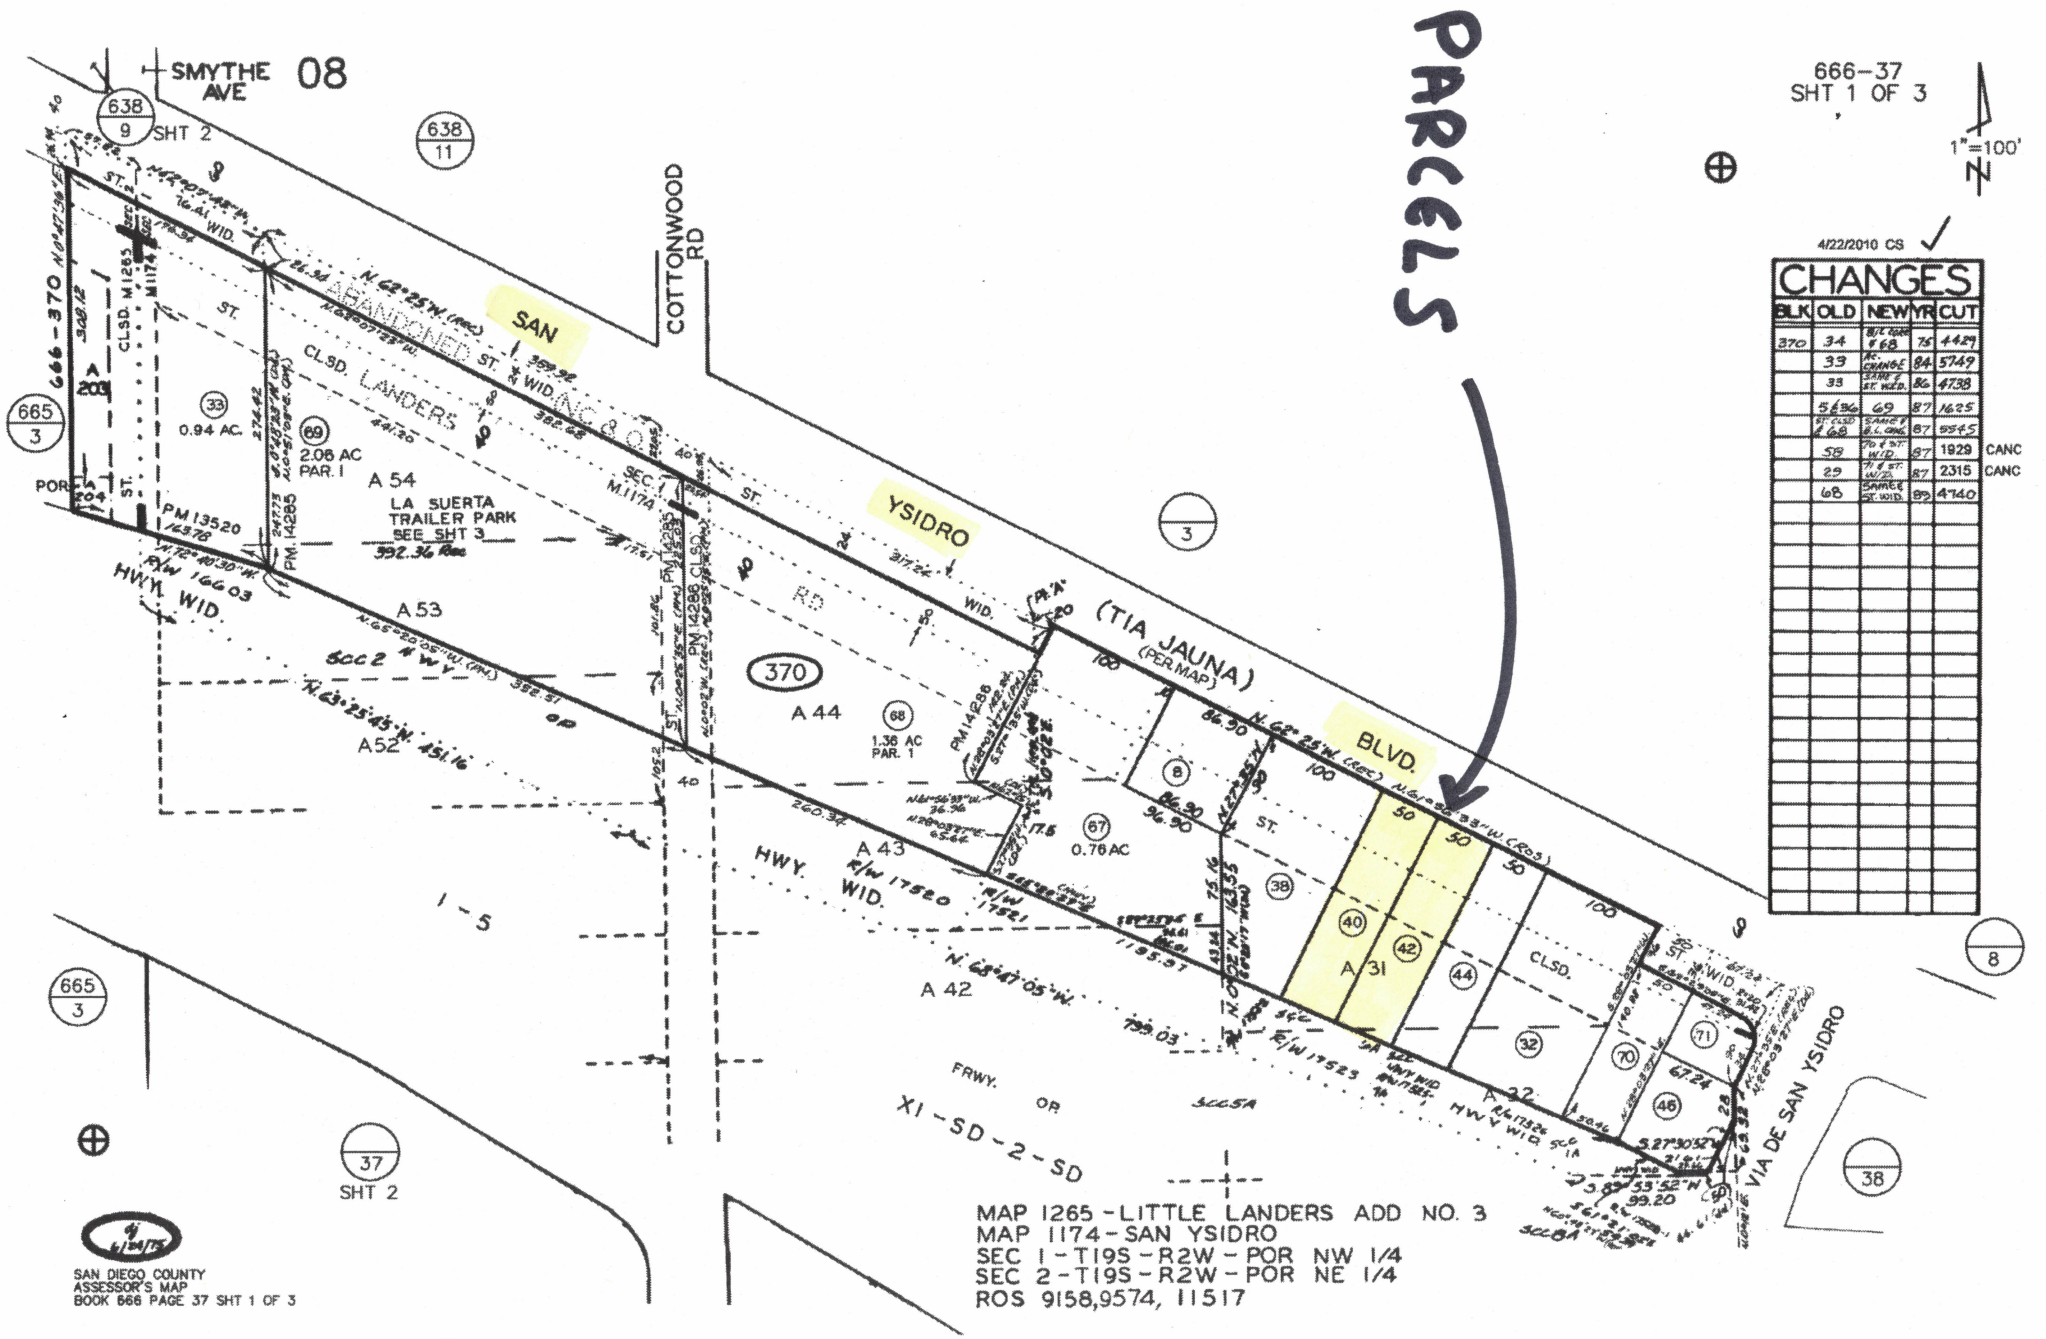
PARCELS
666-37
SHT 1 OF 3
1"=100'
N
4/22/2010 CS
CHANGES
BLK OLD NEW YR CUT
370 34 B/L 1965 & 68 76 4429
33 RE. CHANGE 84 5749
33 SAME & ST. WID. 86 4738
5 & 36 69 87 1625
ST. CLSD & 68 SAME & B.L. CHNG 87 9545
58 70 & ST. WID. 87 1929 CANC
29 71 & ST. WID. 87 2315 CANC
68 SAME & ST. WID. 89 4740
SMYTHE AVE 08
638 9 SHT 2
638 11
665 3
666-370
A 204
POR A 204
33 0.94 AC.
69 2.06 AC PAR. 1
A 54
LA SUERTA TRAILER PARK SEE SHT 3
CLSD. LANDERS
ABANDONED ST. & R/W WID.
SAN YSIDRO BLVD. (TIA JAUNA) (PER MAP)
COTTONWOOD RD
PM 13520
PM 14285
PM 14286
PM 14288
HWY. WID.
A 53
A 52
370
A 44
68 1.36 AC PAR. 1
67 0.76 AC
A 43
A 42
A 31
A 32
HWY. R/W 17520 WID.
R/W 17521
R/W 17523
R/W 17524
I-5
FRWY. OR
XI-SD-2-SD
VIA DE SAN YSIDRO
37 SHT 2
3
8
38
MAP 1265 - LITTLE LANDERS ADD NO. 3
MAP 1174 - SAN YSIDRO
SEC 1 - T19S - R2W - POR NW 1/4
SEC 2 - T19S - R2W - POR NE 1/4
ROS 9158,9574, 11517
SAN DIEGO COUNTY
ASSESSOR'S MAP
BOOK 666 PAGE 37 SHT 1 OF 3